1 EXEMPELRITNINGAR
Plank

LANDSKRONA STAD

Handlingar som ska lämnas in vid ansökan om bygglov:

- ☐ Situationsplan i skala med planket markerat på ritningen. Redovisa längd och höjd på planket samt några referensmått på marknivån intill planket.
- ☐ Ritning på planket i skala 1:20. Redovisa material, utformning och färgsättning.

Information som ska finnas på samtliga ritningar:

- ☐ Vad avser ansökan (plank)
- ☐ Datum, fastighetsbeteckning och vem som har upprättat ritningarna
- ☐ Skala - redovisa även en skalstock

Övrigt:

- ☐ Om tomten har stora nivåskillnader eller om det finns en nivåskillnad mot grannfastigheten kan det krävas att hela plankets fasad redovisas med befintliga marknivåer och en marksektion.
- ☐ Ritningarna ska vara fackmannamässigt utförda och skalenliga samt redovisas på olinjerat ofärgat papper.

Placering nära fastighetsgränsen

Om plankets placering avviker från detaljplanen (t.ex. placeras på prickmarkerad mark som inte får bebyggas) eller om planket placeras närmre fastighetsgräns än 1 m så hörs grannarna under handläggningen av bygglovet.

Redovisa dimensioner på stolpar och brädor samt kulör.

Redovisa om planket har brädor på båda sidor eller om den bärande konstruktionen är synlig från en sida.

Redovisa om planket följer marknivån eller om höjden varierar.

MATERIAL, UTFORMNING OCH FÄRGSÄTTNING


- Stolpar 95 x 95 mm, kulör vit

- Stående brädor 22 x 120mm och 22 x 75mm, kulör vit

- Betongplintar

- Plankets max höjd är 1,4m från marknivå. Planket anpassas till markens lutning genom att trappas ner.

- Bärande konstruktionen är synlig från egen fastighet, "fina sidan" mot grannen och gatan.

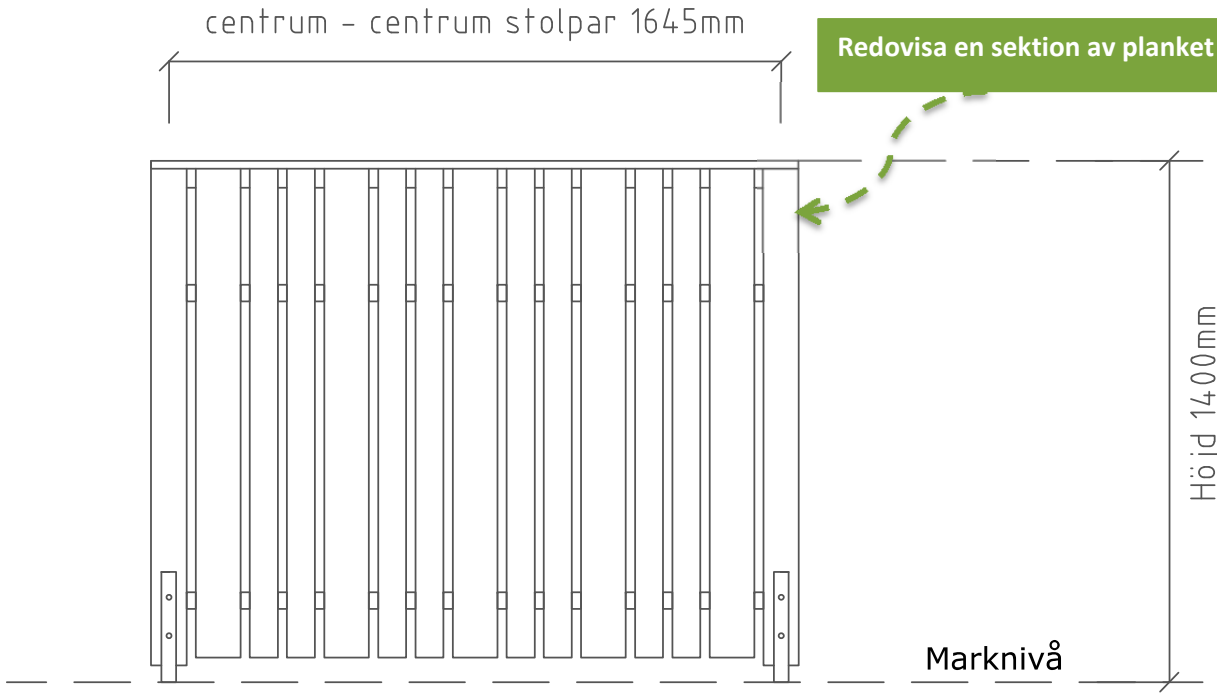

FASAD

Redovisa en sektion av planket

Information som ska finnas på samtliga ritningar.

När man ritar i skala 1:20 motsvarar 1 cm på ritningen 20 cm i verkligheten.


Ex. ta det faktiska måttet och dividera med 20

- **plankets höjd = 1,5 m = 150 cm**
- **dividera med 20 (150 / 20 = 7,5)**
- **7,5 cm på ritningen**



SKALA 1:20

REVIDERING	DATUM
BYGGLOVSHANDLING	
DATUM 2016-10-09	
BRYGGAN 13:4	
Plank	
Ritad av: Lena Ahlfors	
FASAD OCH SEKTION	
SKALA 1:20	RITNING NR. A1

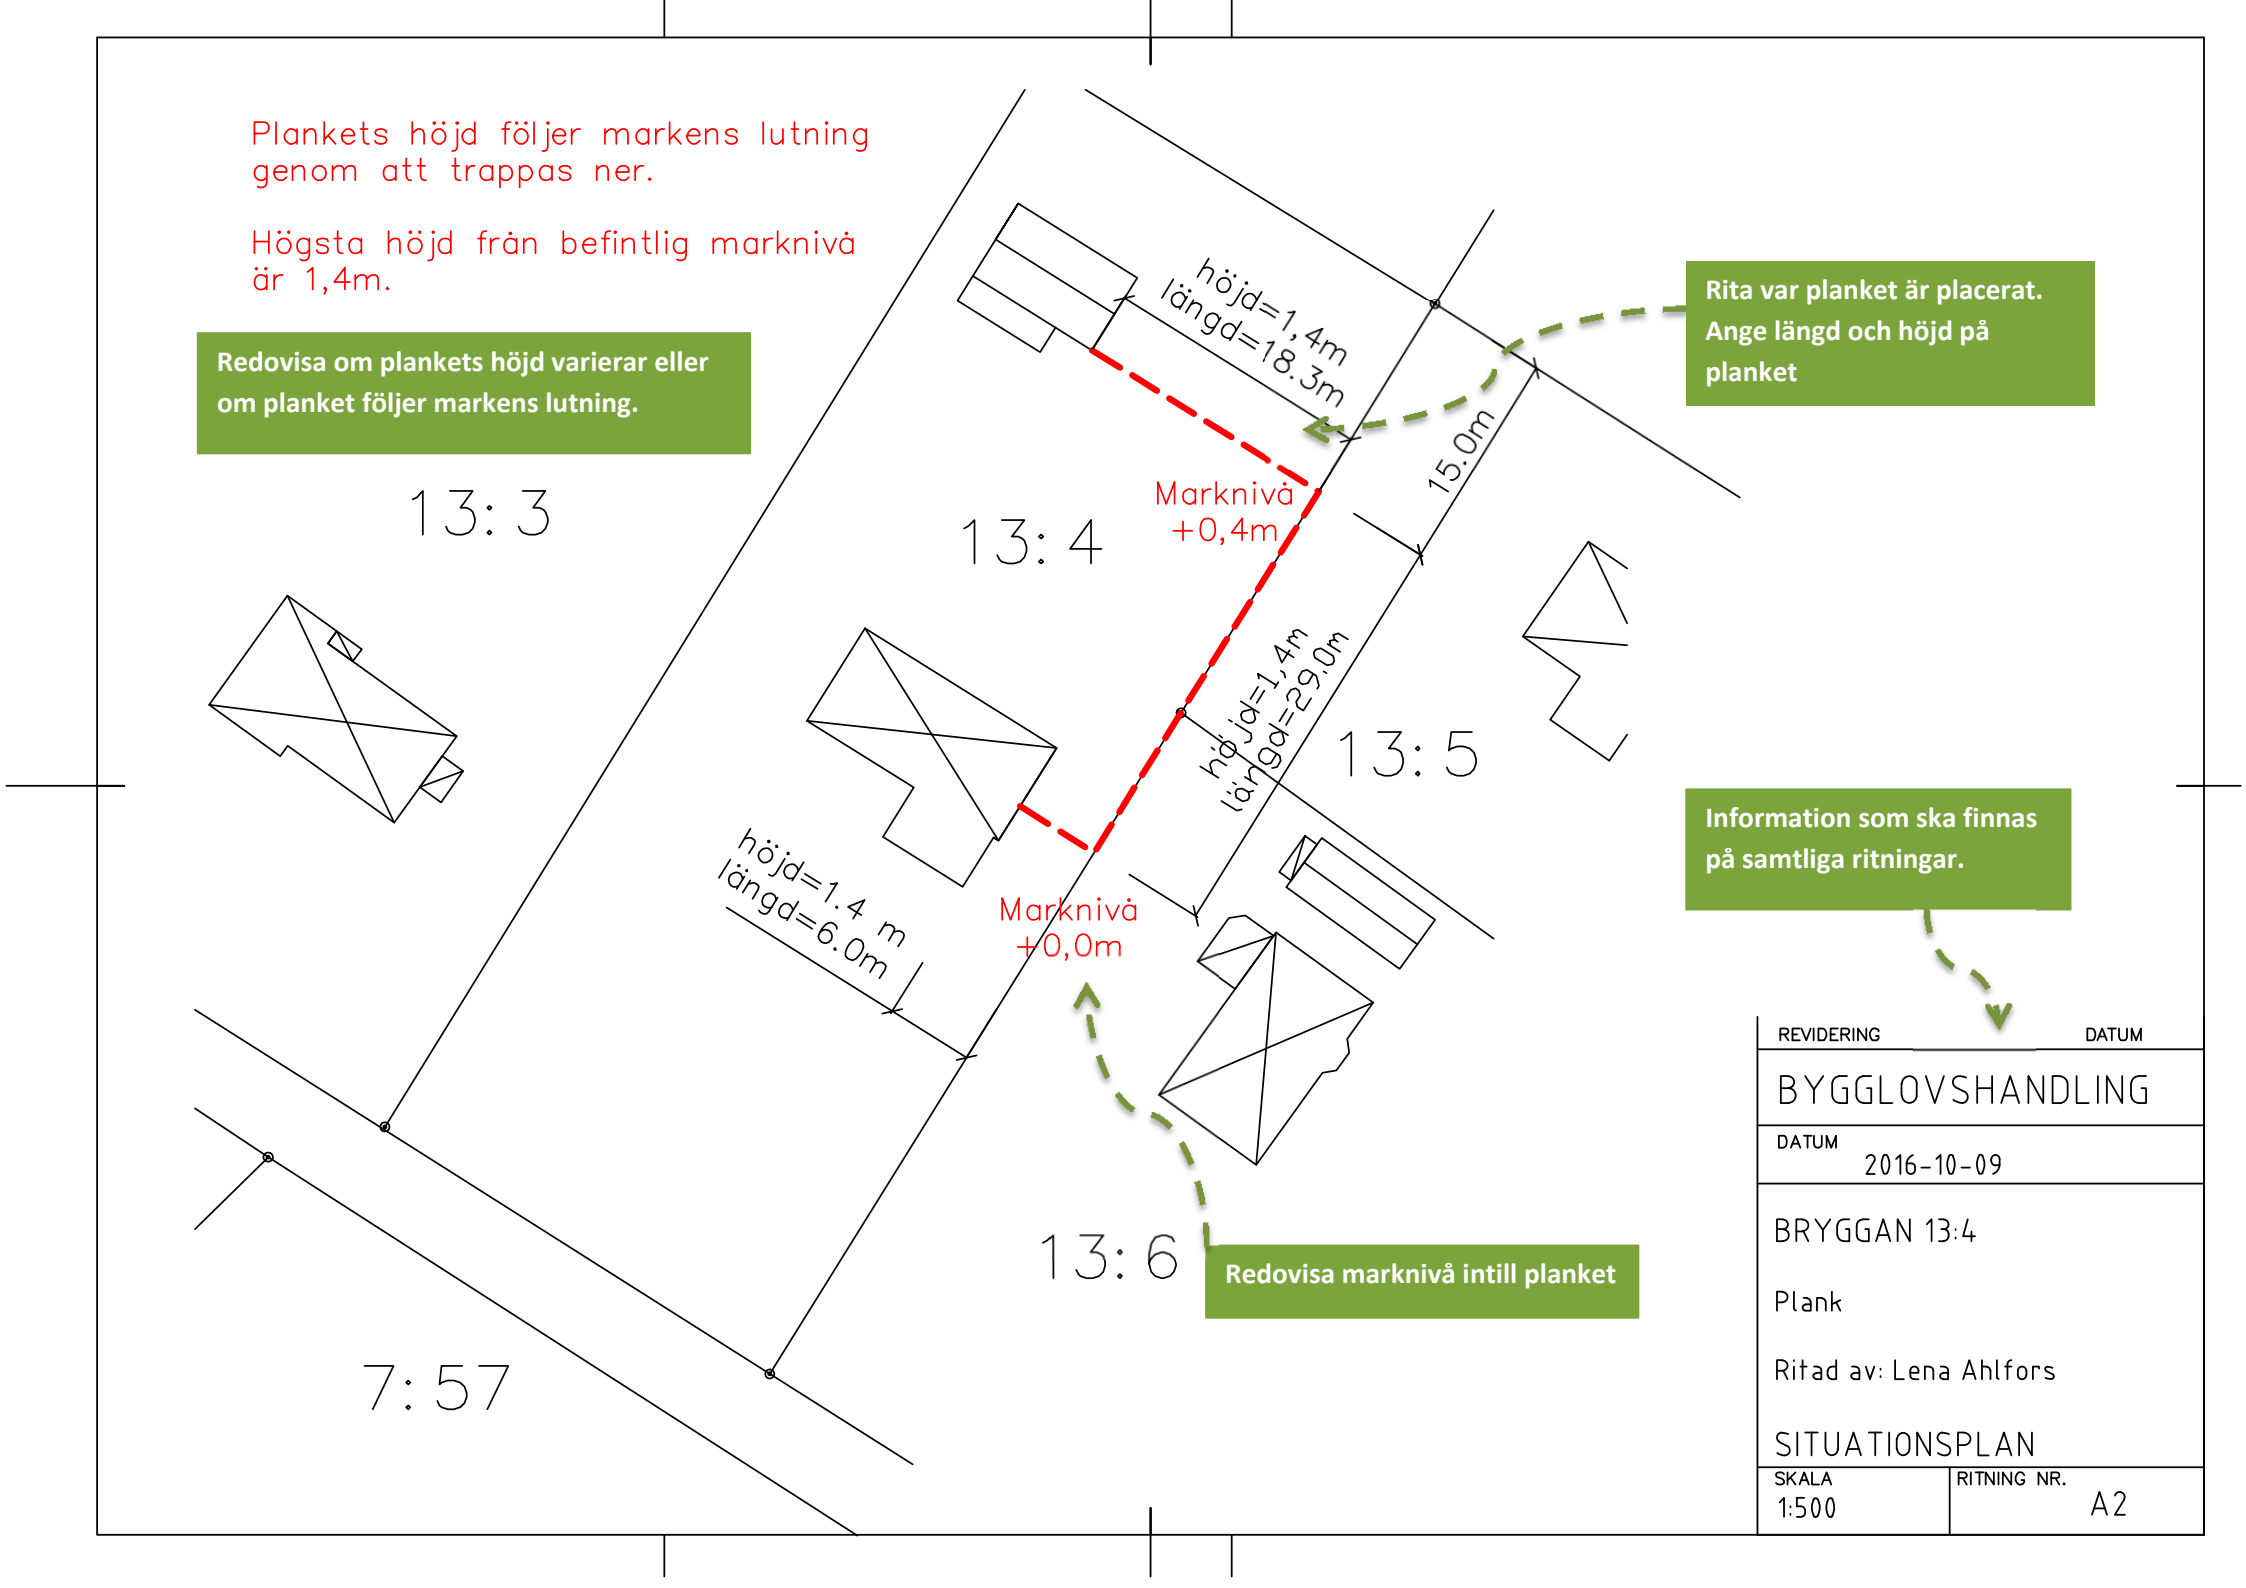
Plankets höjd följer markens lutning genom att trappas ner.
Högsta höjd från befintlig marknivå är 1,4m.
Redovisa om plankets höjd varierar eller om planket följer markens lutning.
13: 3
13: 4
13: 5
13: 6
7: 57
höjd=1,4m
längd=18.3m
15.0m
Marknivå
+0,4m
höjd=1,4m
längd=29.0m
höjd=1.4 m
längd=6.0m
Marknivå
+0,0m
Rita var planket är placerat. Ange längd och höjd på planket
Information som ska finnas på samtliga ritningar.
Redovisa marknivå intill planket
REVIDERING
DATUM
BYGGLOVSHANDLING
DATUM
2016-10-09
BRYGGAN 13:4
Plank
Ritad av: Lena Ahlfors
SITUATIONSPLAN
SKALA
1:500
RITNING NR.
A2